


PIANO PRIMO

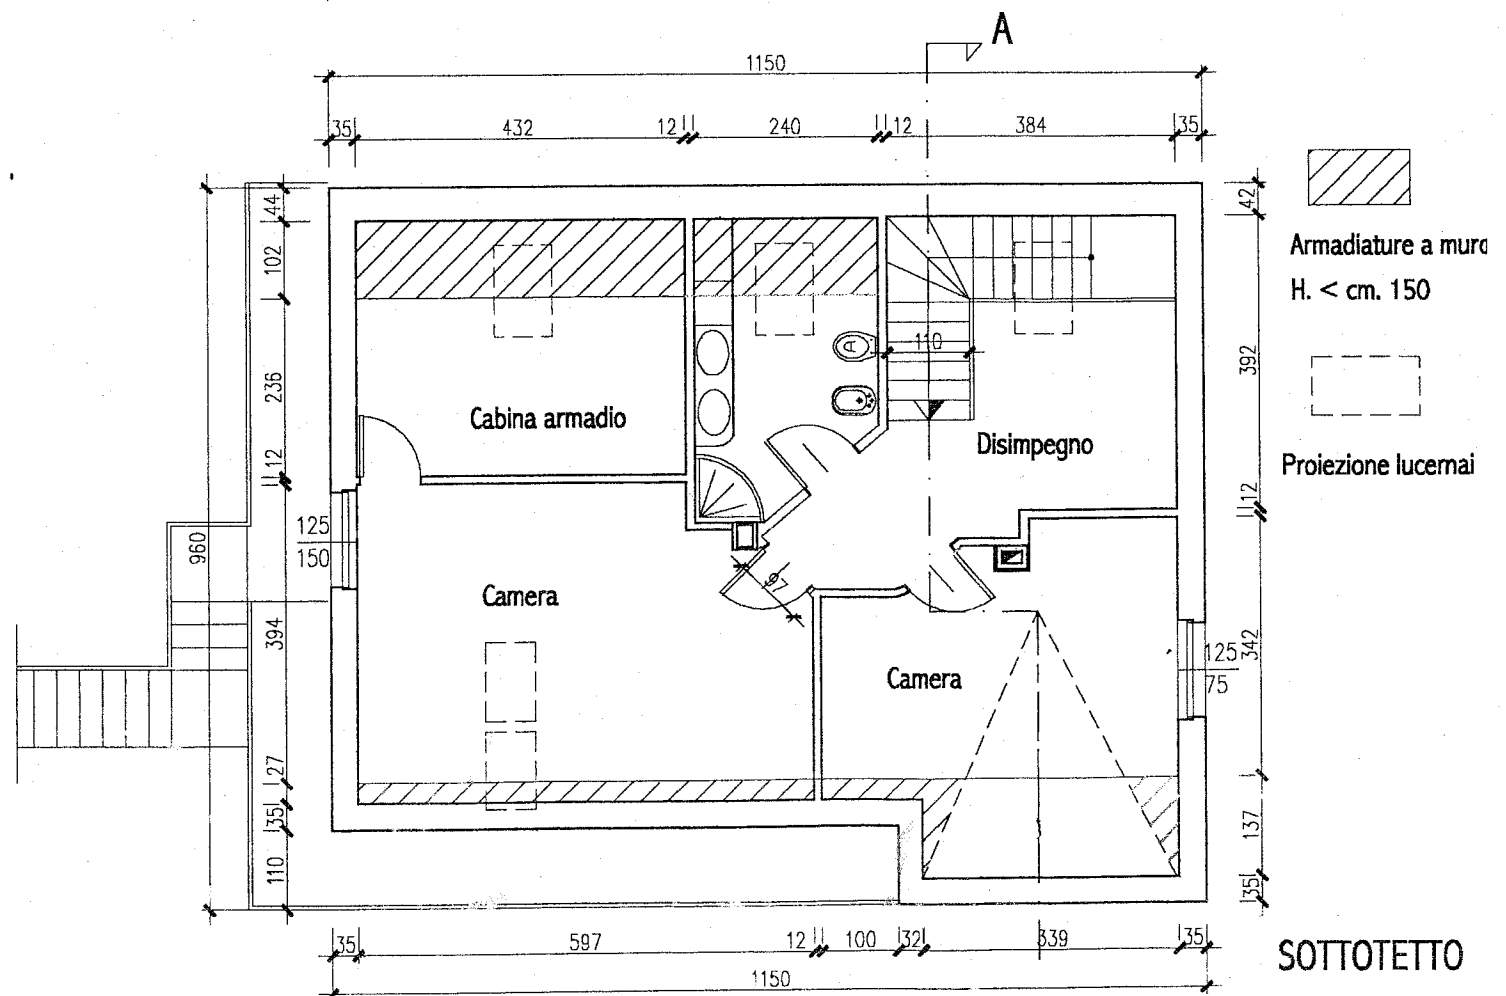

SOTTOTETTO

SCALA 1 : 100